


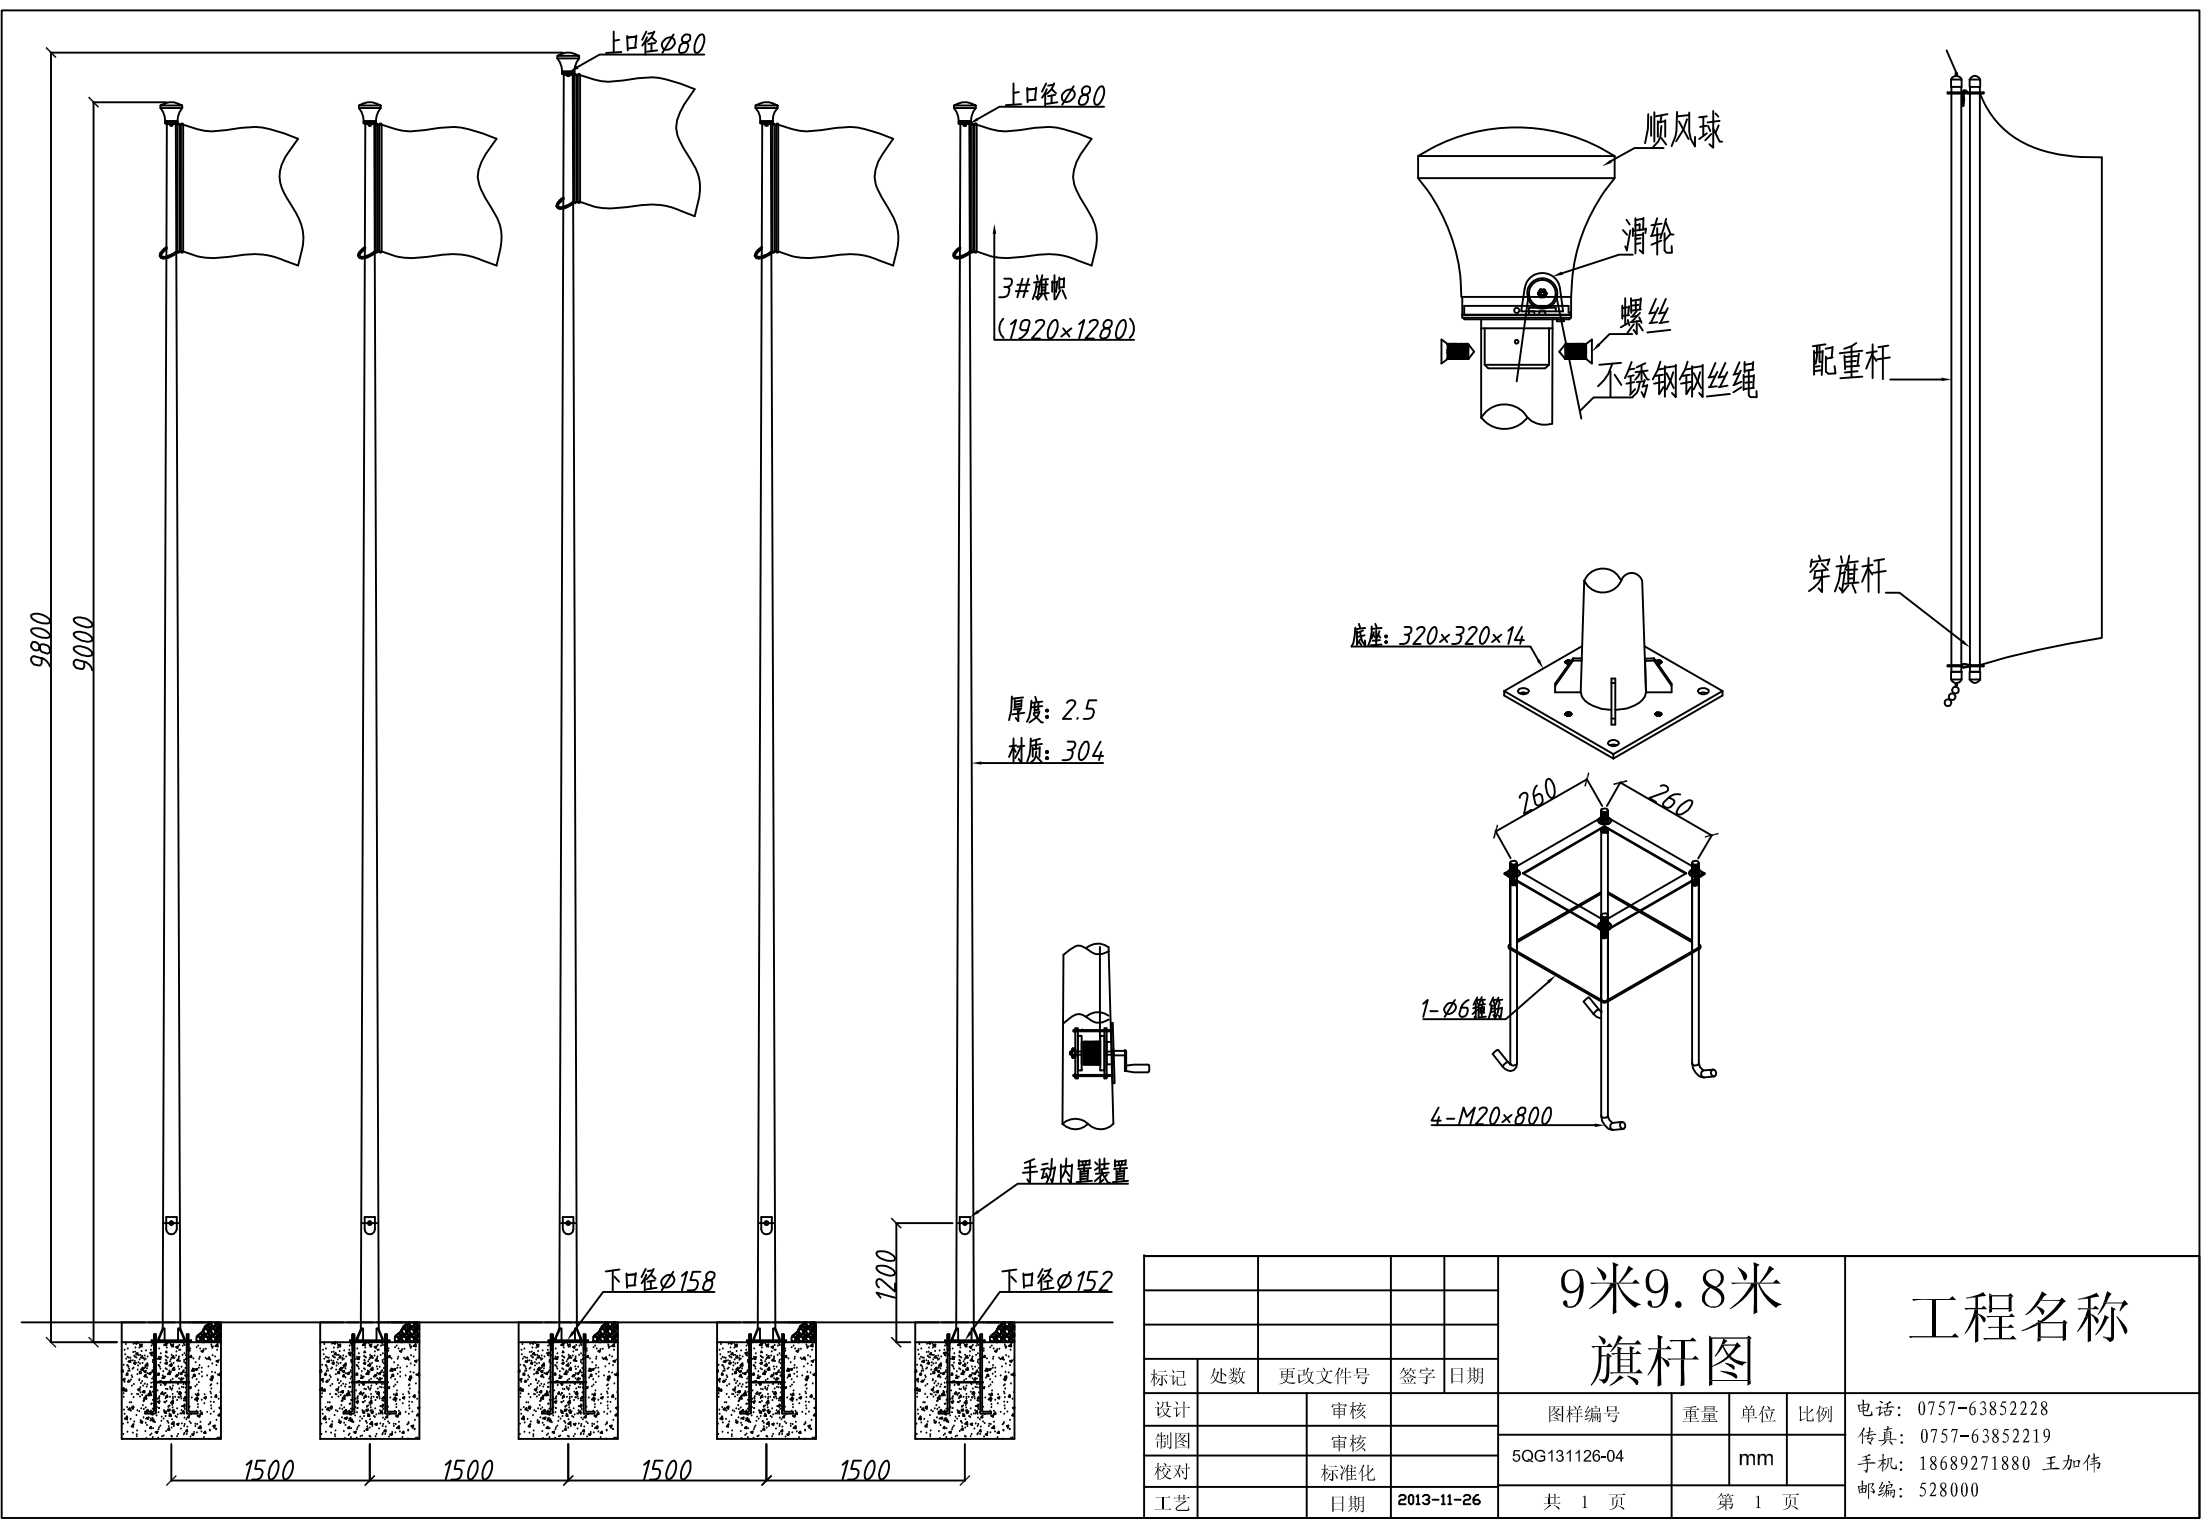

						9米9.8米 旗杆图				工程名称	
标记	处数	更改文件号		签字	日期						
设计			审核			图样编号		重量	单位	比例	电话: 0757-63852228
制图			审核			5QG131126-04			mm		传真: 0757-63852219
校对			标准化					手机: 18689271880 王加伟			
工艺			日期	2013-11-26		共 1 页		第 1 页		邮编: 528000	