
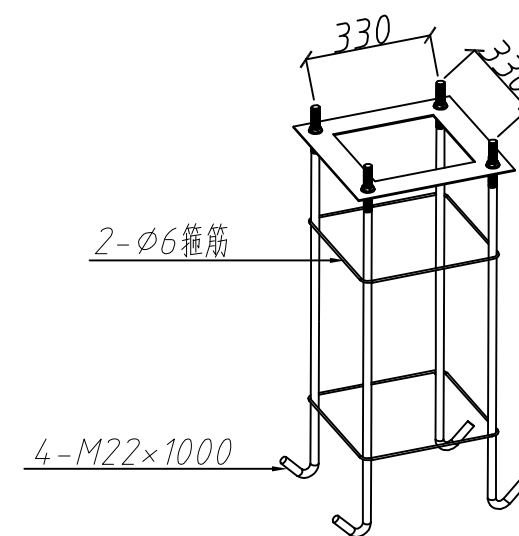
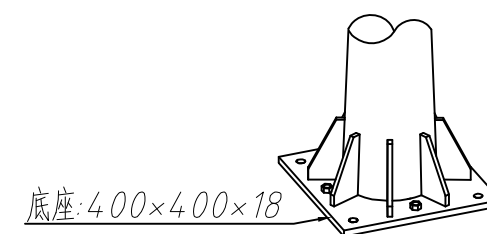
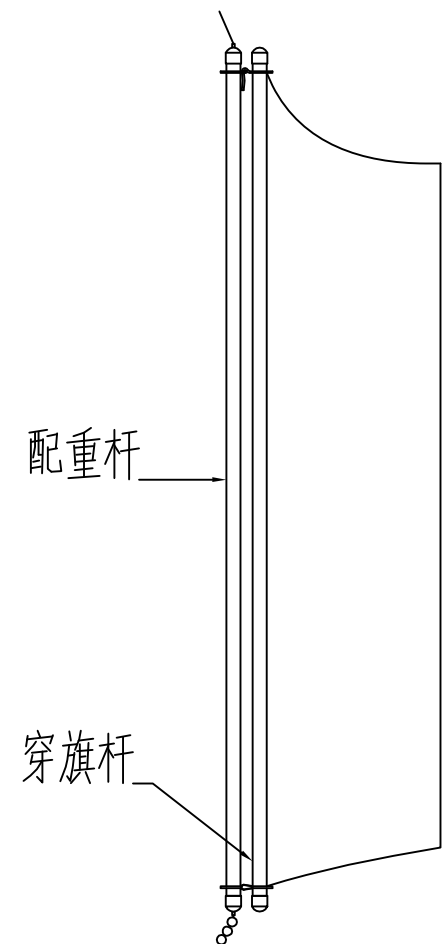
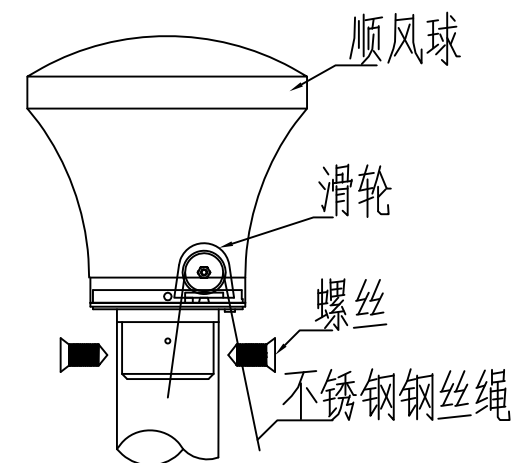


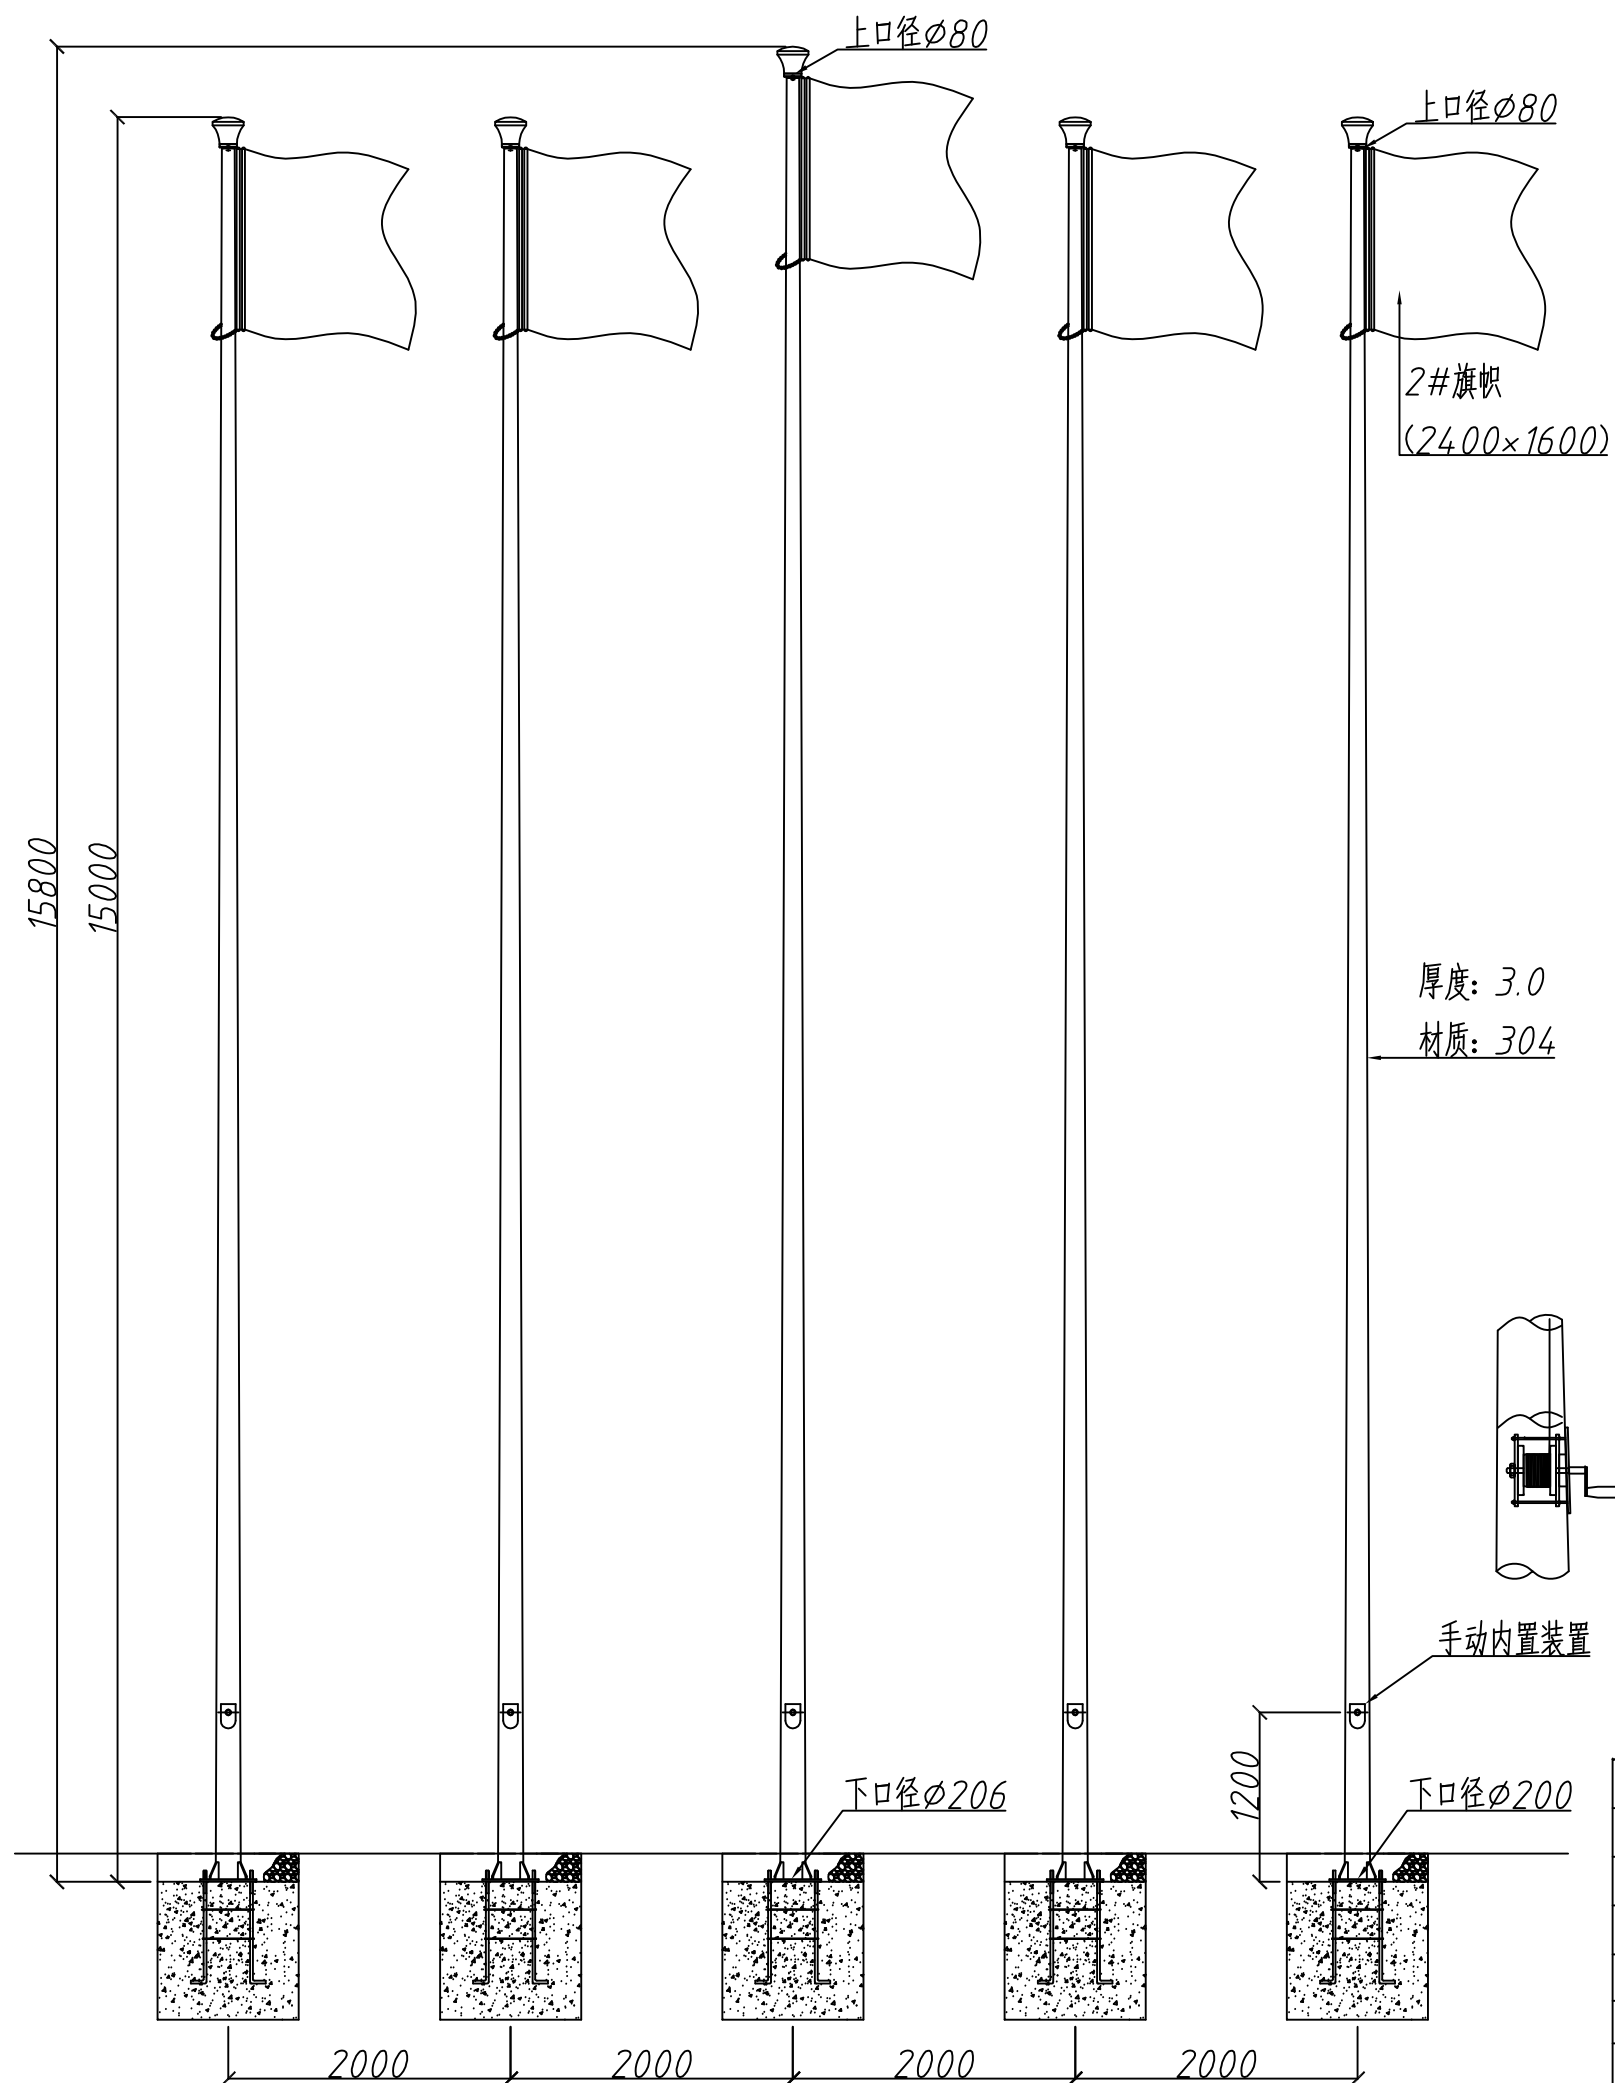

|    |    |       |     |            |    |                     |       |      |    |
|----|----|-------|-----|------------|----|---------------------|-------|------|----|
|    |    |       |     |            |    | 15米15.8米<br>旗杆图     |       | 工程名称 |    |
|    |    |       |     |            |    |                     |       |      |    |
|    |    |       |     |            |    |                     |       |      |    |
| 标记 | 处数 | 更改文件号 |     | 签字         | 日期 |                     |       |      |    |
| 设计 |    |       | 审核  |            |    | 图样编号                | 重量    | 单位   | 比例 |
| 制图 |    |       | 审核  |            |    | 5QG131126-09        |       | mm   |    |
| 校对 |    |       | 标准化 |            |    |                     |       |      |    |
| 工艺 |    |       | 日期  | 2013-11-26 |    | 共 1 页               | 第 1 页 |      |    |
|    |    |       |     |            |    | 电话: 0757-63852228   |       |      |    |
|    |    |       |     |            |    | 传真: 0757-63852219   |       |      |    |
|    |    |       |     |            |    | 手机: 18689271880 王加伟 |       |      |    |
|    |    |       |     |            |    | 邮编: 528000          |       |      |    |