
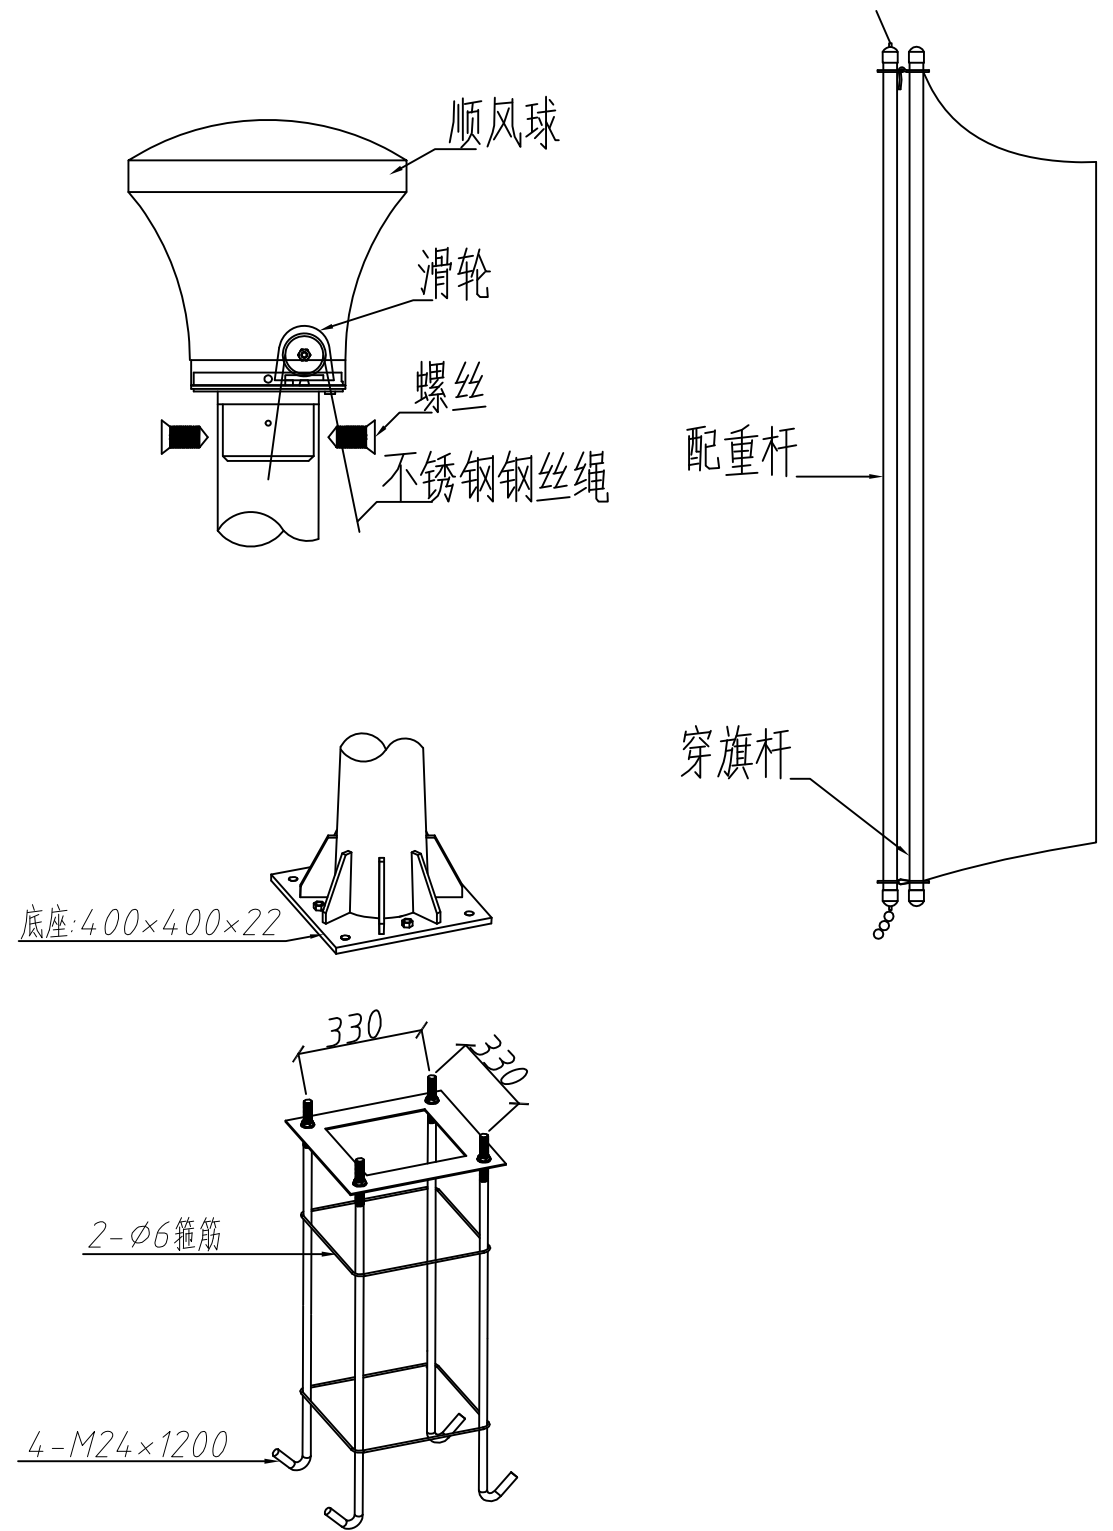


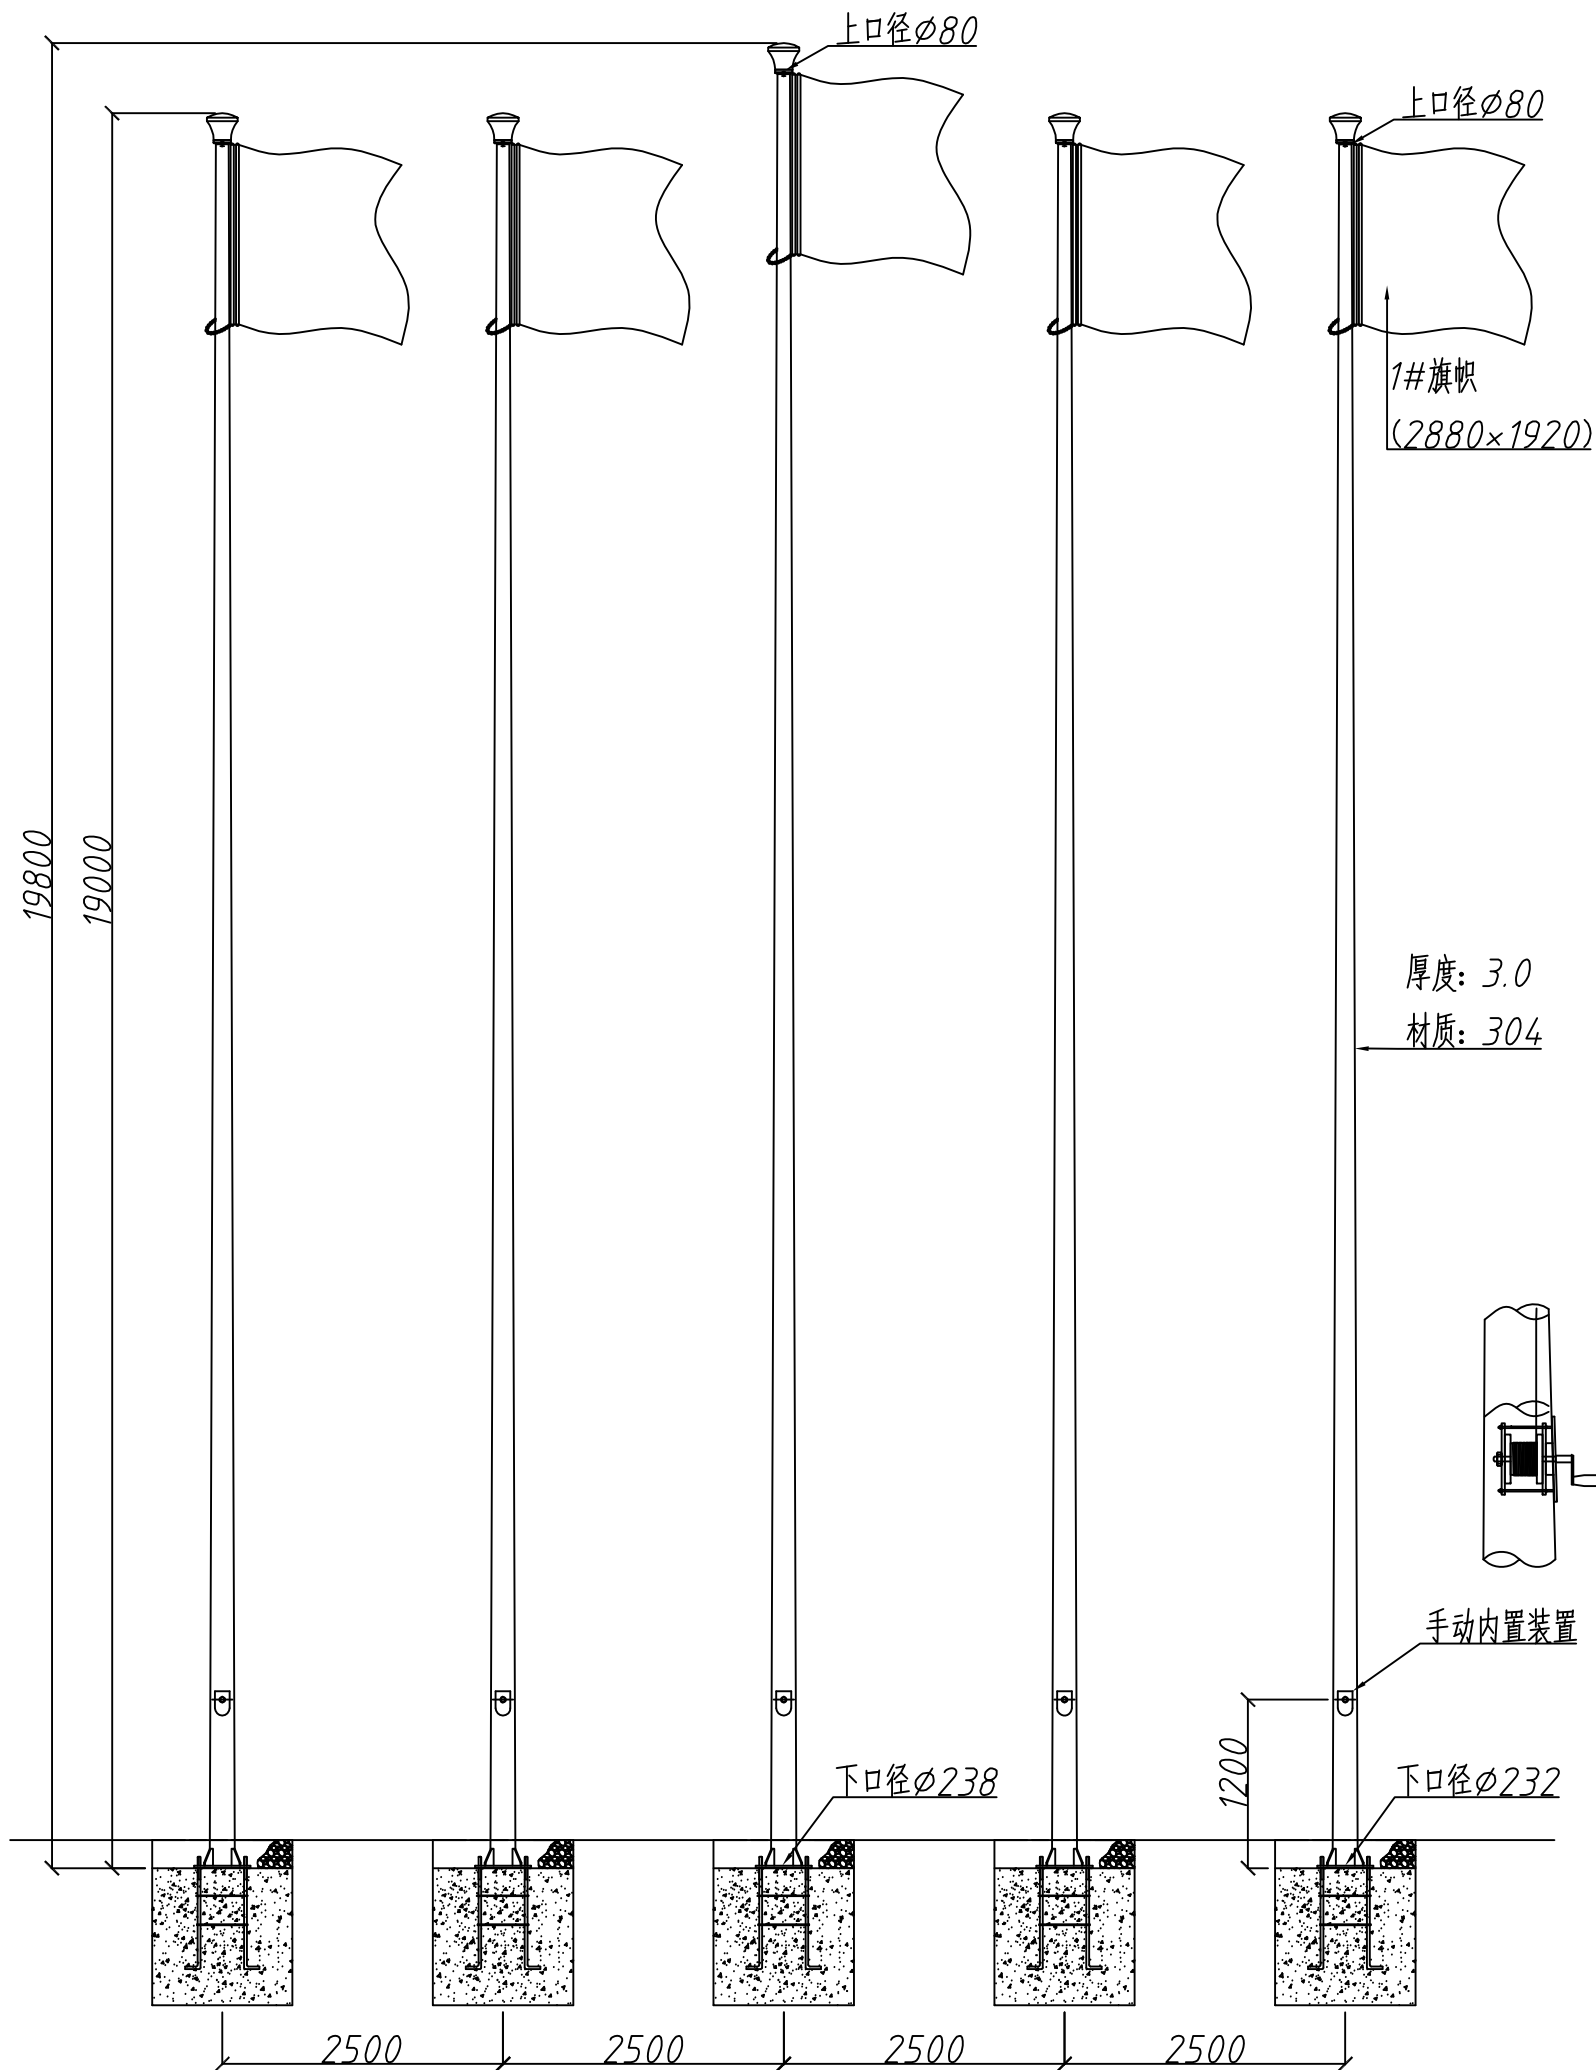

				19米19.8米 旗杆图				工程名称	
标记	处数	更改文件号	签字	日期	图样编号	重量	单位	比例	电话: 0757-63852228
设计		审核			5QG131126-12		mm		传真: 0757-63852219
制图		审核							手机: 18689271880 王加伟
校对		标准化							邮编: 528000
工艺		日期	2013-11-26		共 1 页	第 1 页			