


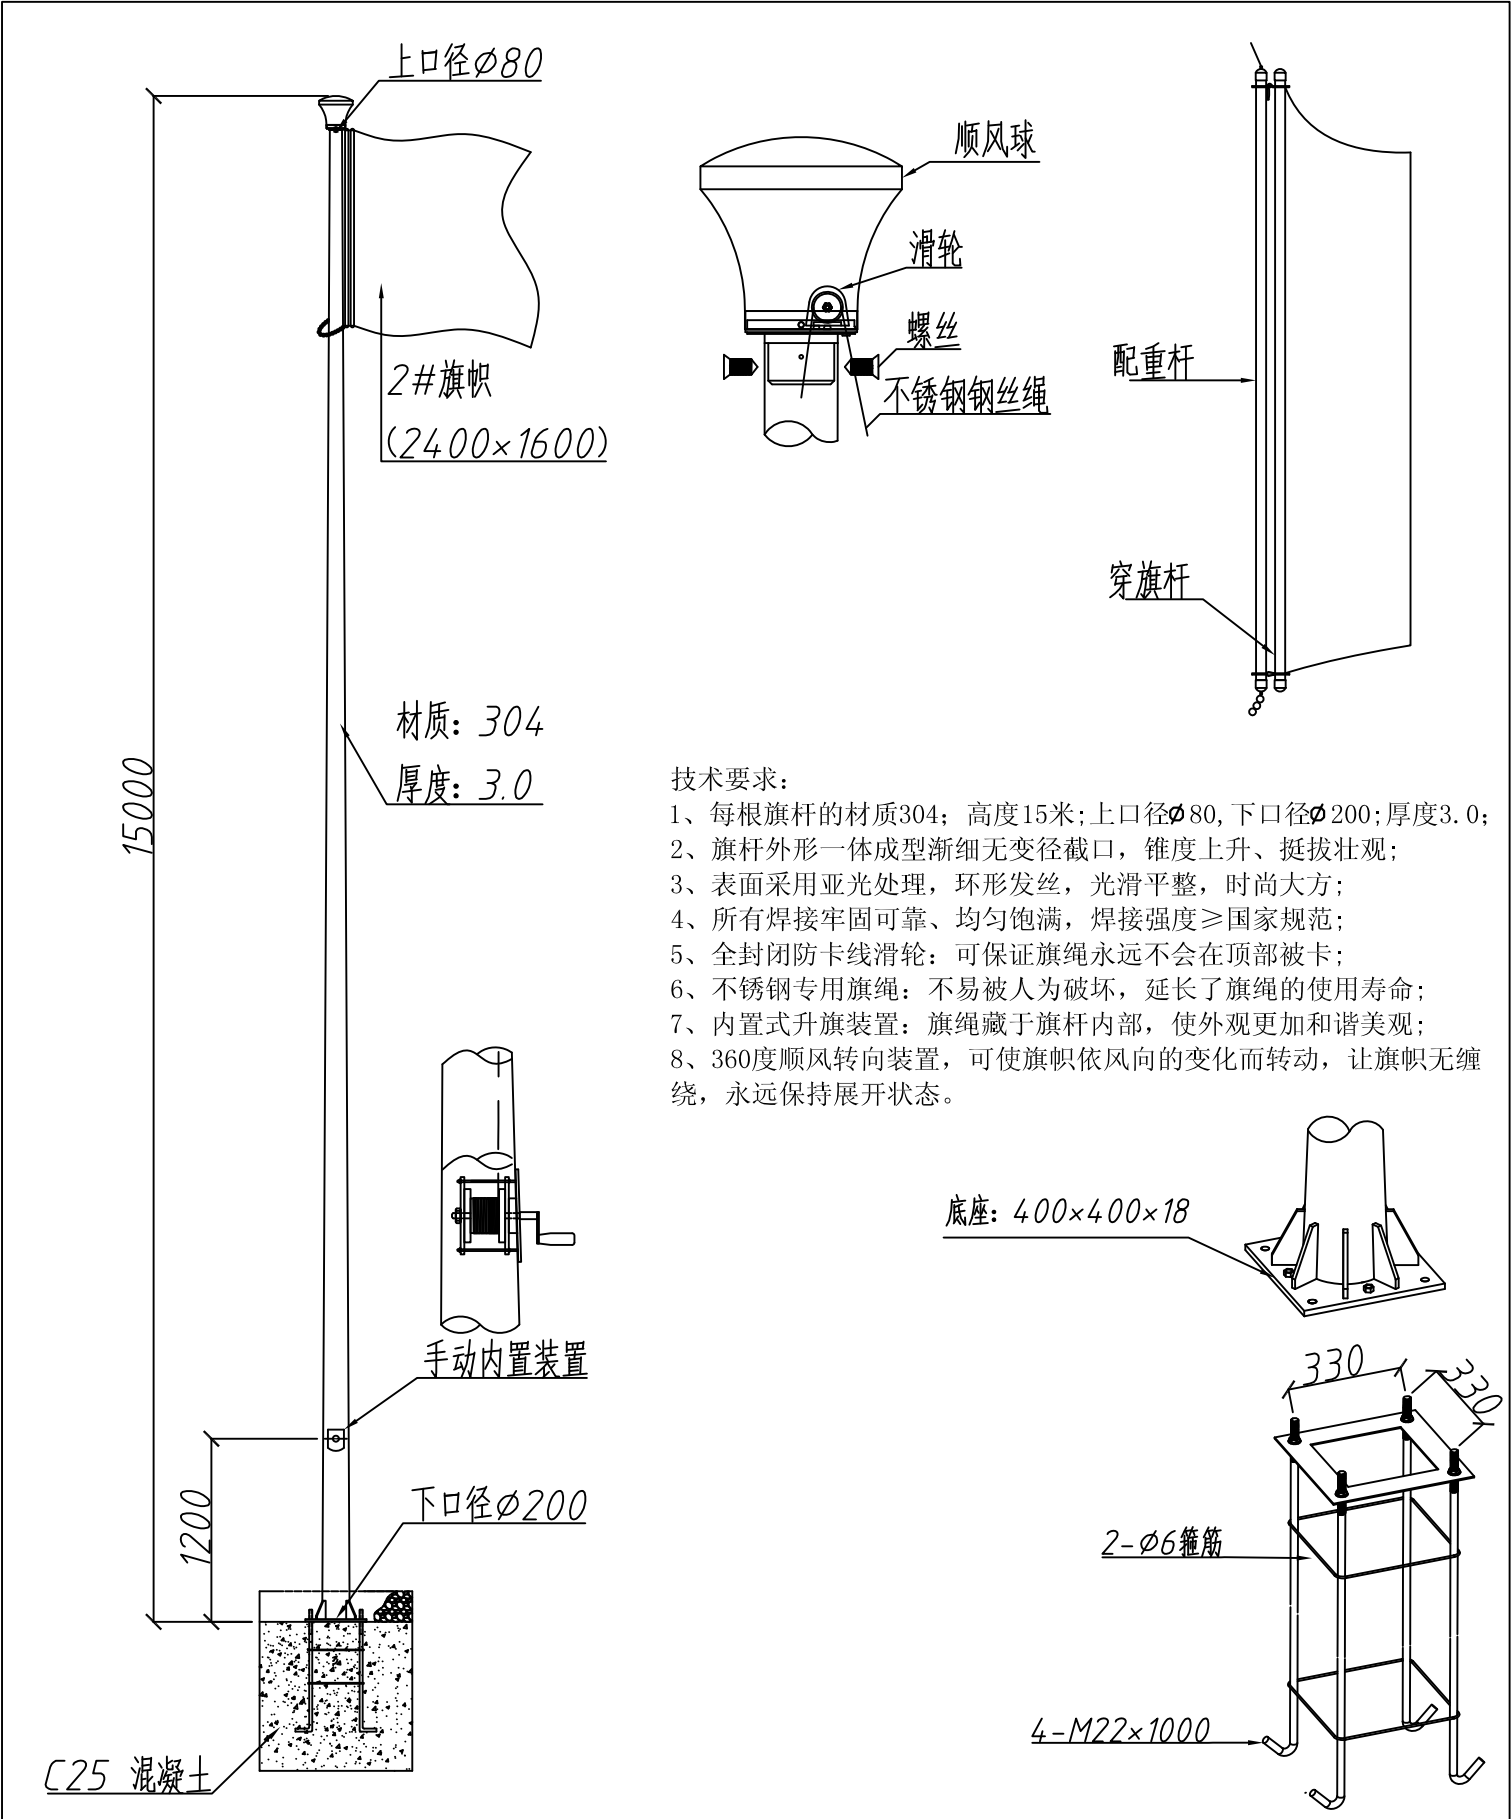

				15米旗杆图					工程名称	
标记	处数	更改文件号	签字							
设计		审核			图样编号	重量	单位	比例	电话: 0757-63852228	
制图		审核			QG131126-09		mm		传真: 0757-63852219	
校对		标准化				手机: 18689271880 王加伟				
工艺		日期	2013-11-26		共 1 页	第 1 页			邮编: 528000	