
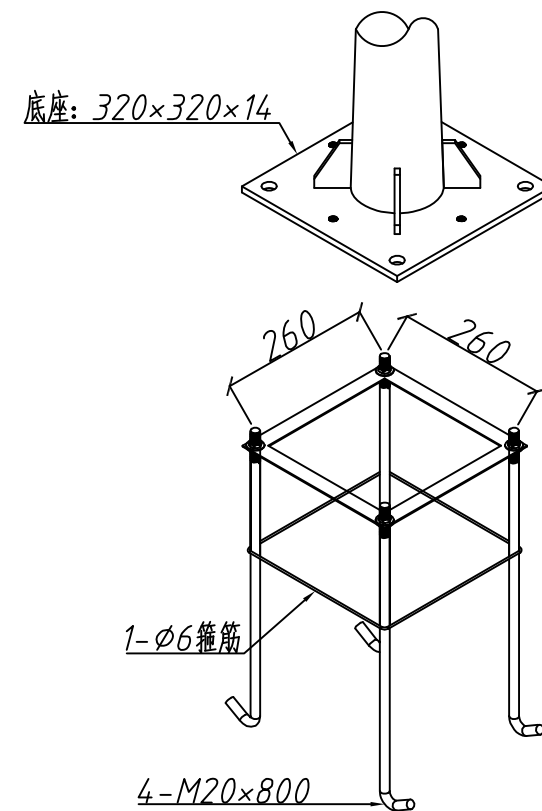
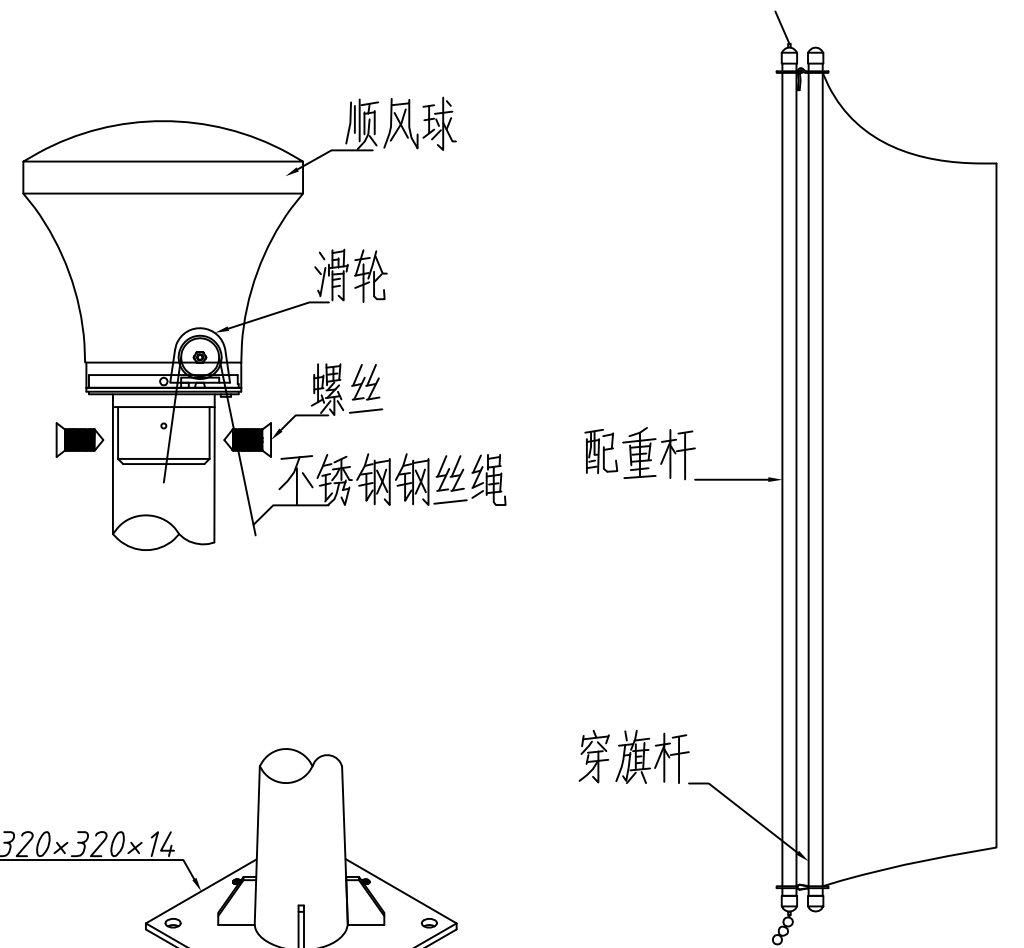


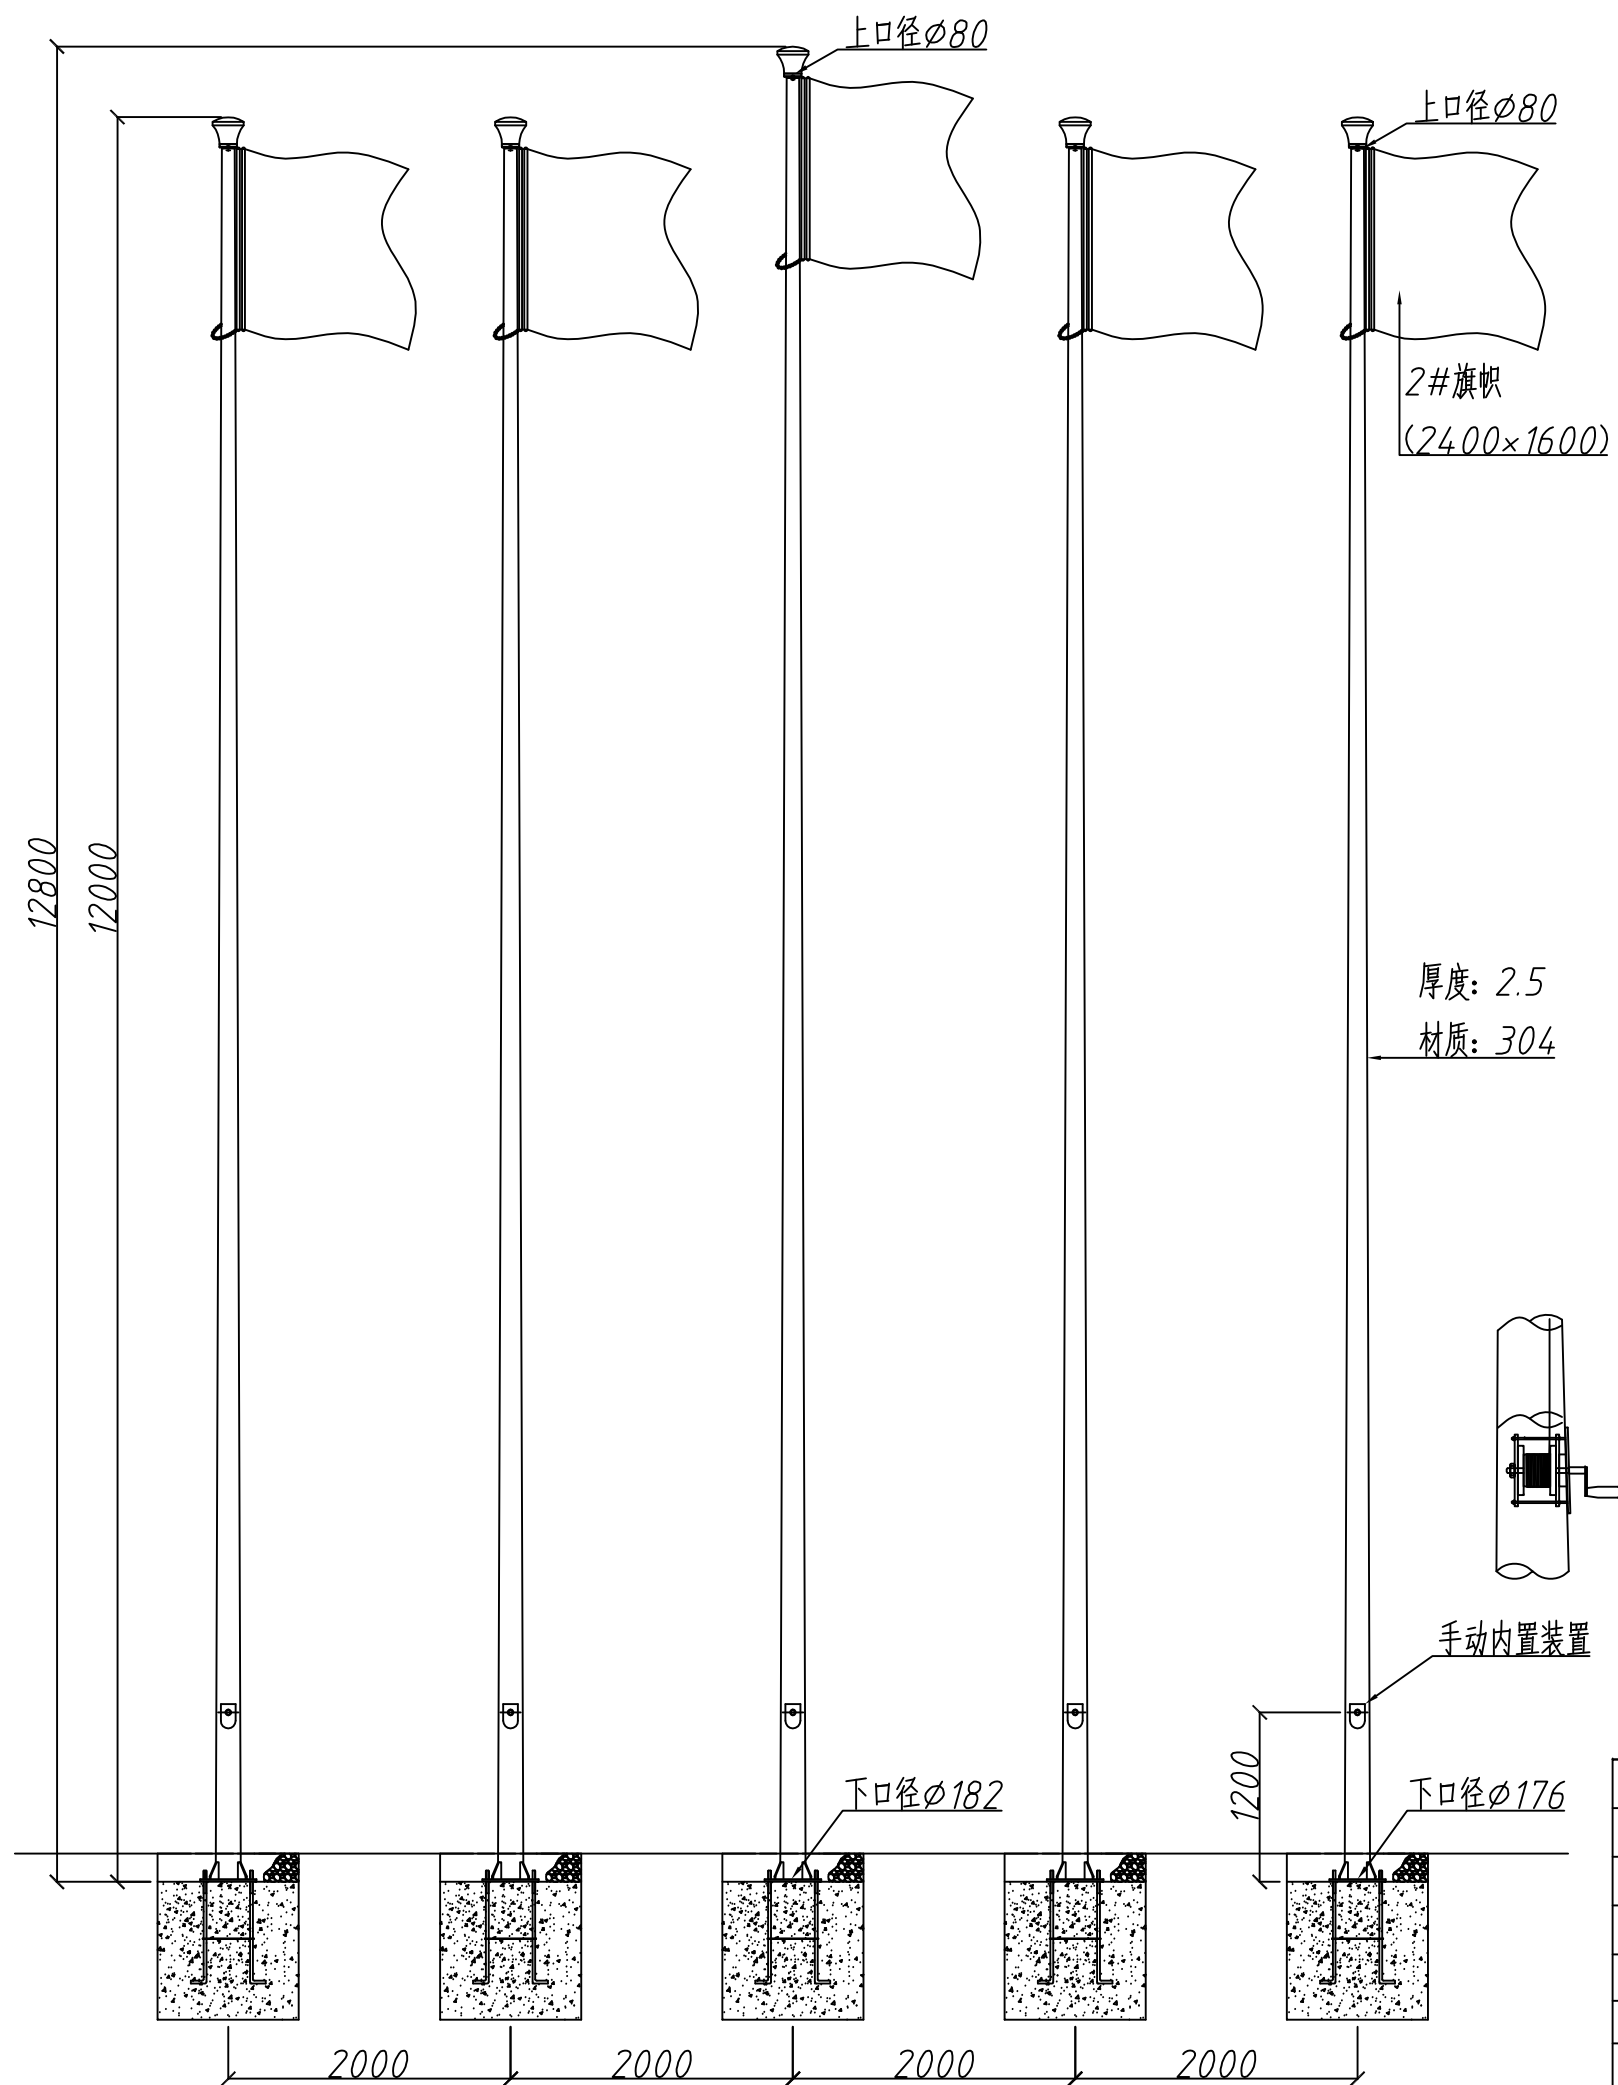

								12米12.8米 旗杆图	工程名称			
标记	处数	更改文件号		签字	日期							
设计			审核			图样编号		重量	单位	比例		电话: 0757-63852228
制图			审核			5QG131126-07			mm			传真: 0757-63852219
校对			标准化									手机: 18689271880 王加伟
工艺			日期	2013-11-26		共 1 页		第 1 页				邮编: 528000