


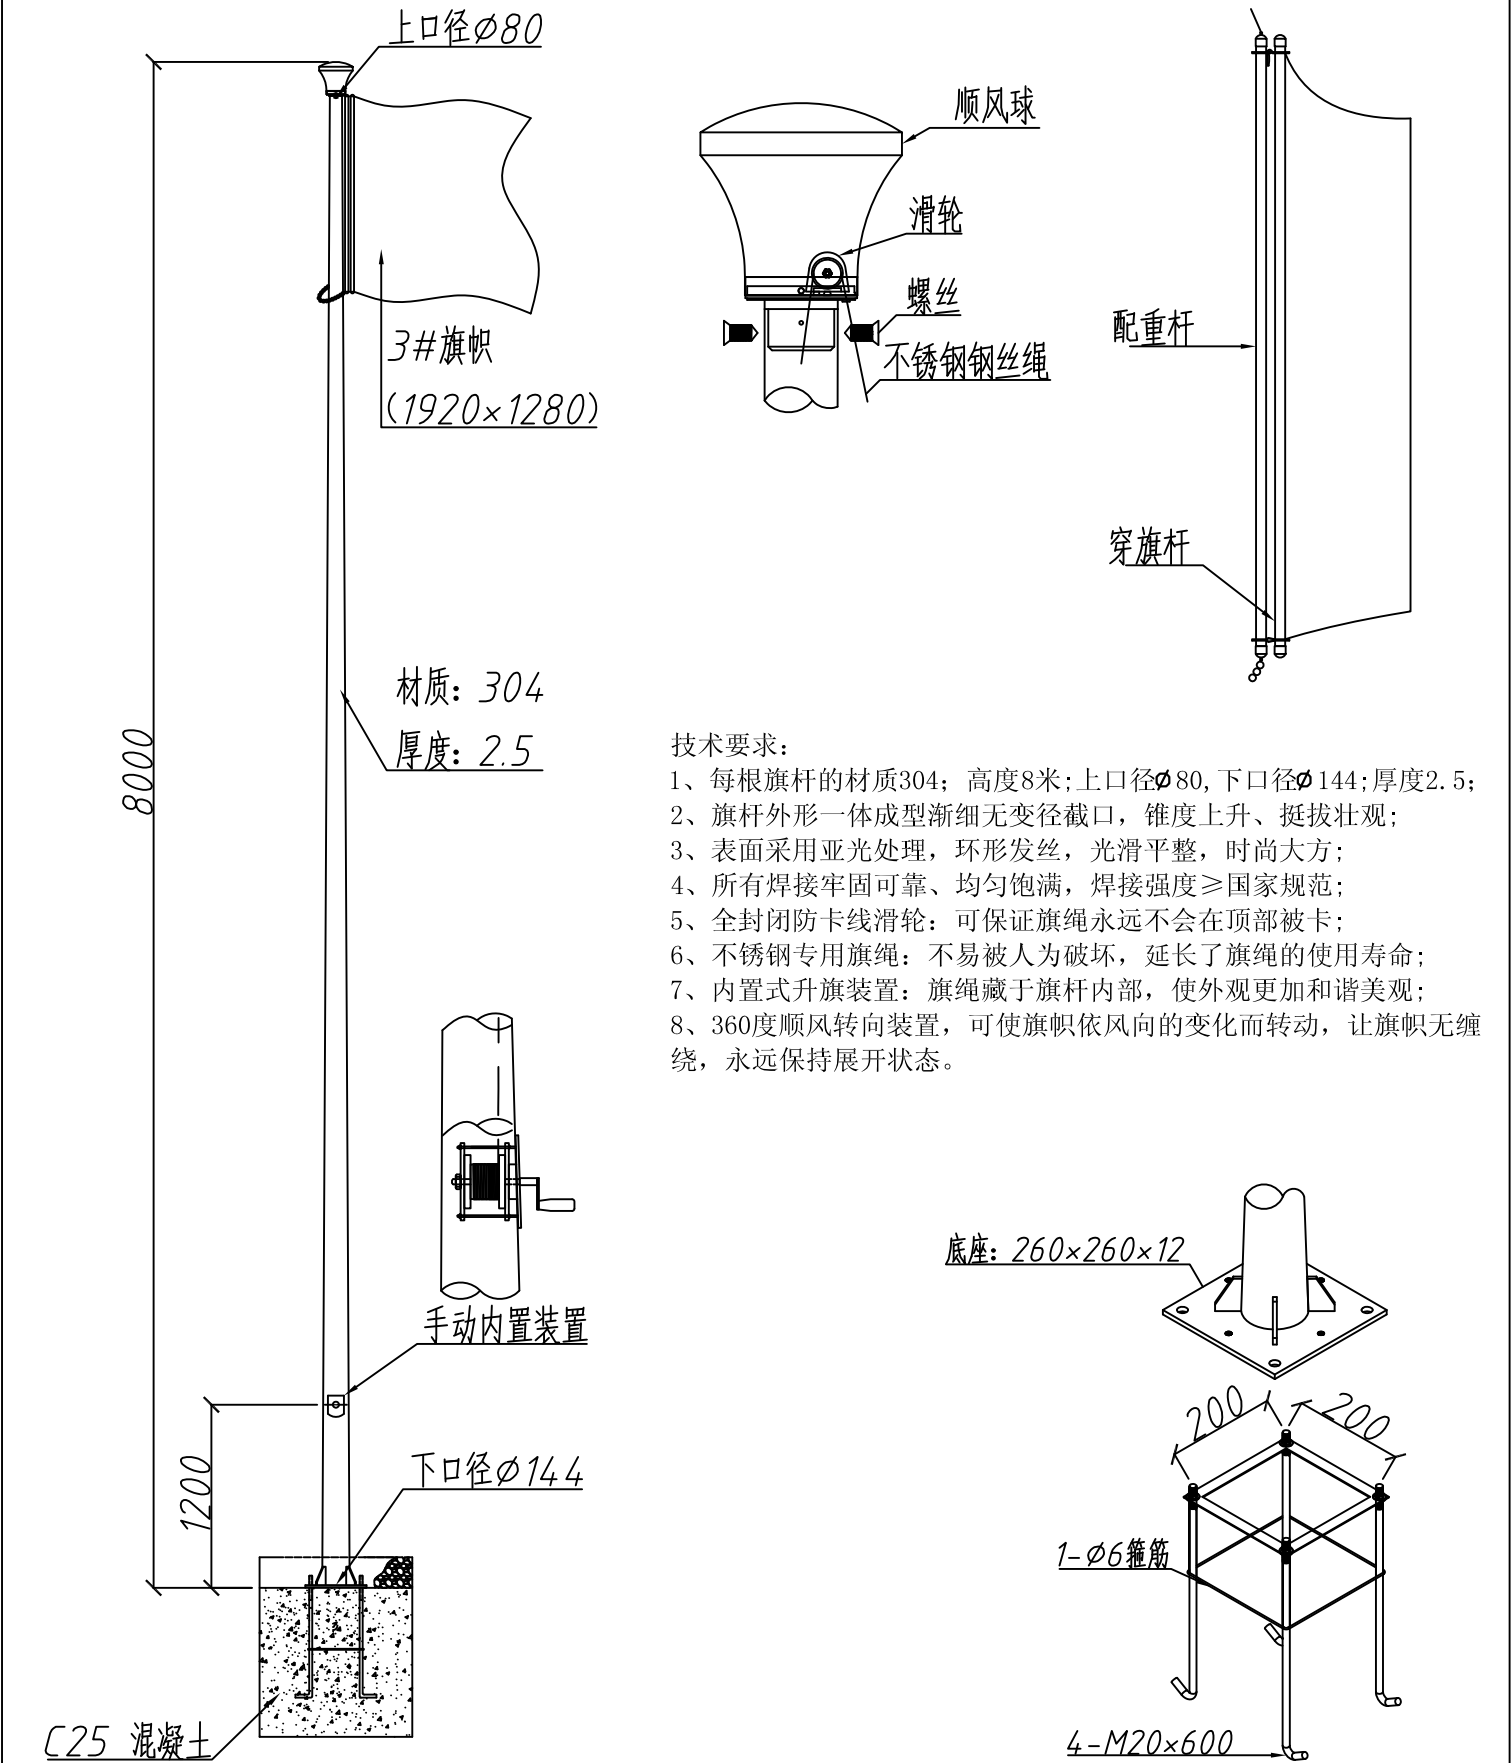

				8米旗杆图				工程名称		
标记	处数	更改文件号	签字	日期						
设计		审核			图样编号	重量	单位	比例	电话: 0757-63852228	
制图		审核			QG131126-03		mm		传真: 0757-63852219	
校对		标准化								手机: 18689271880 王加伟
工艺		日期	2013-11-26		共 1 页	第 1 页			邮编: 528000	