
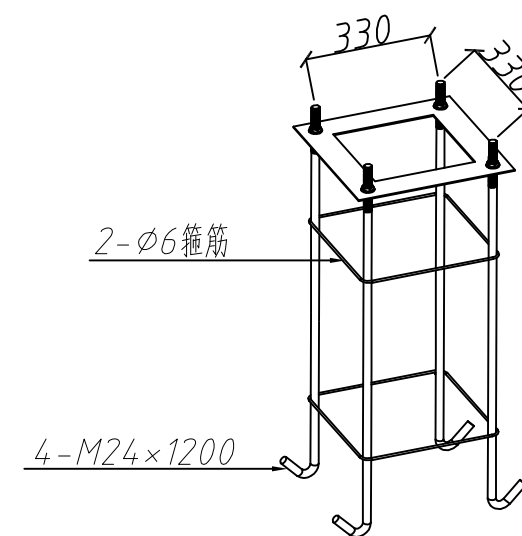
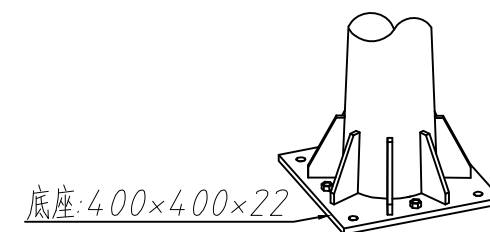
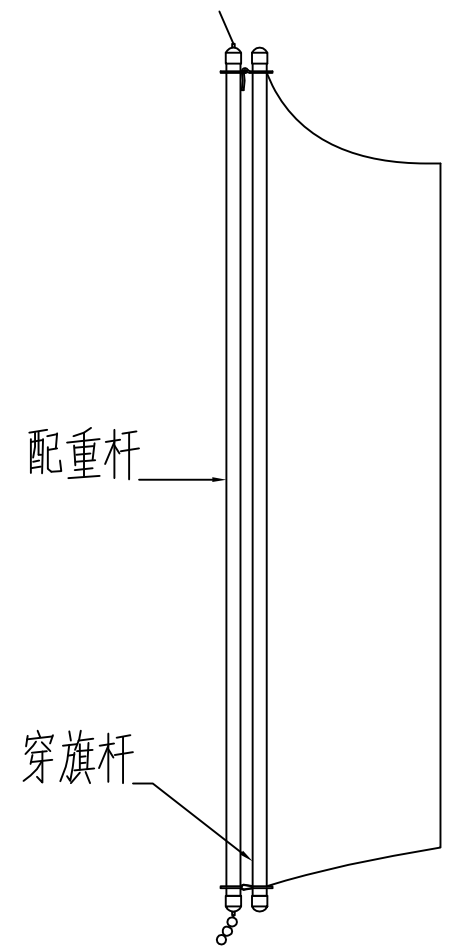
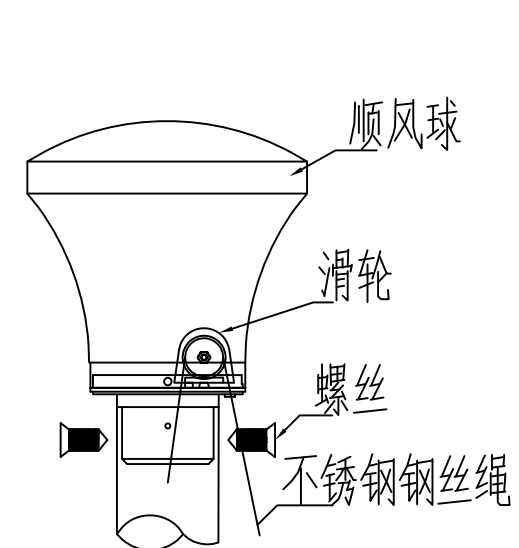


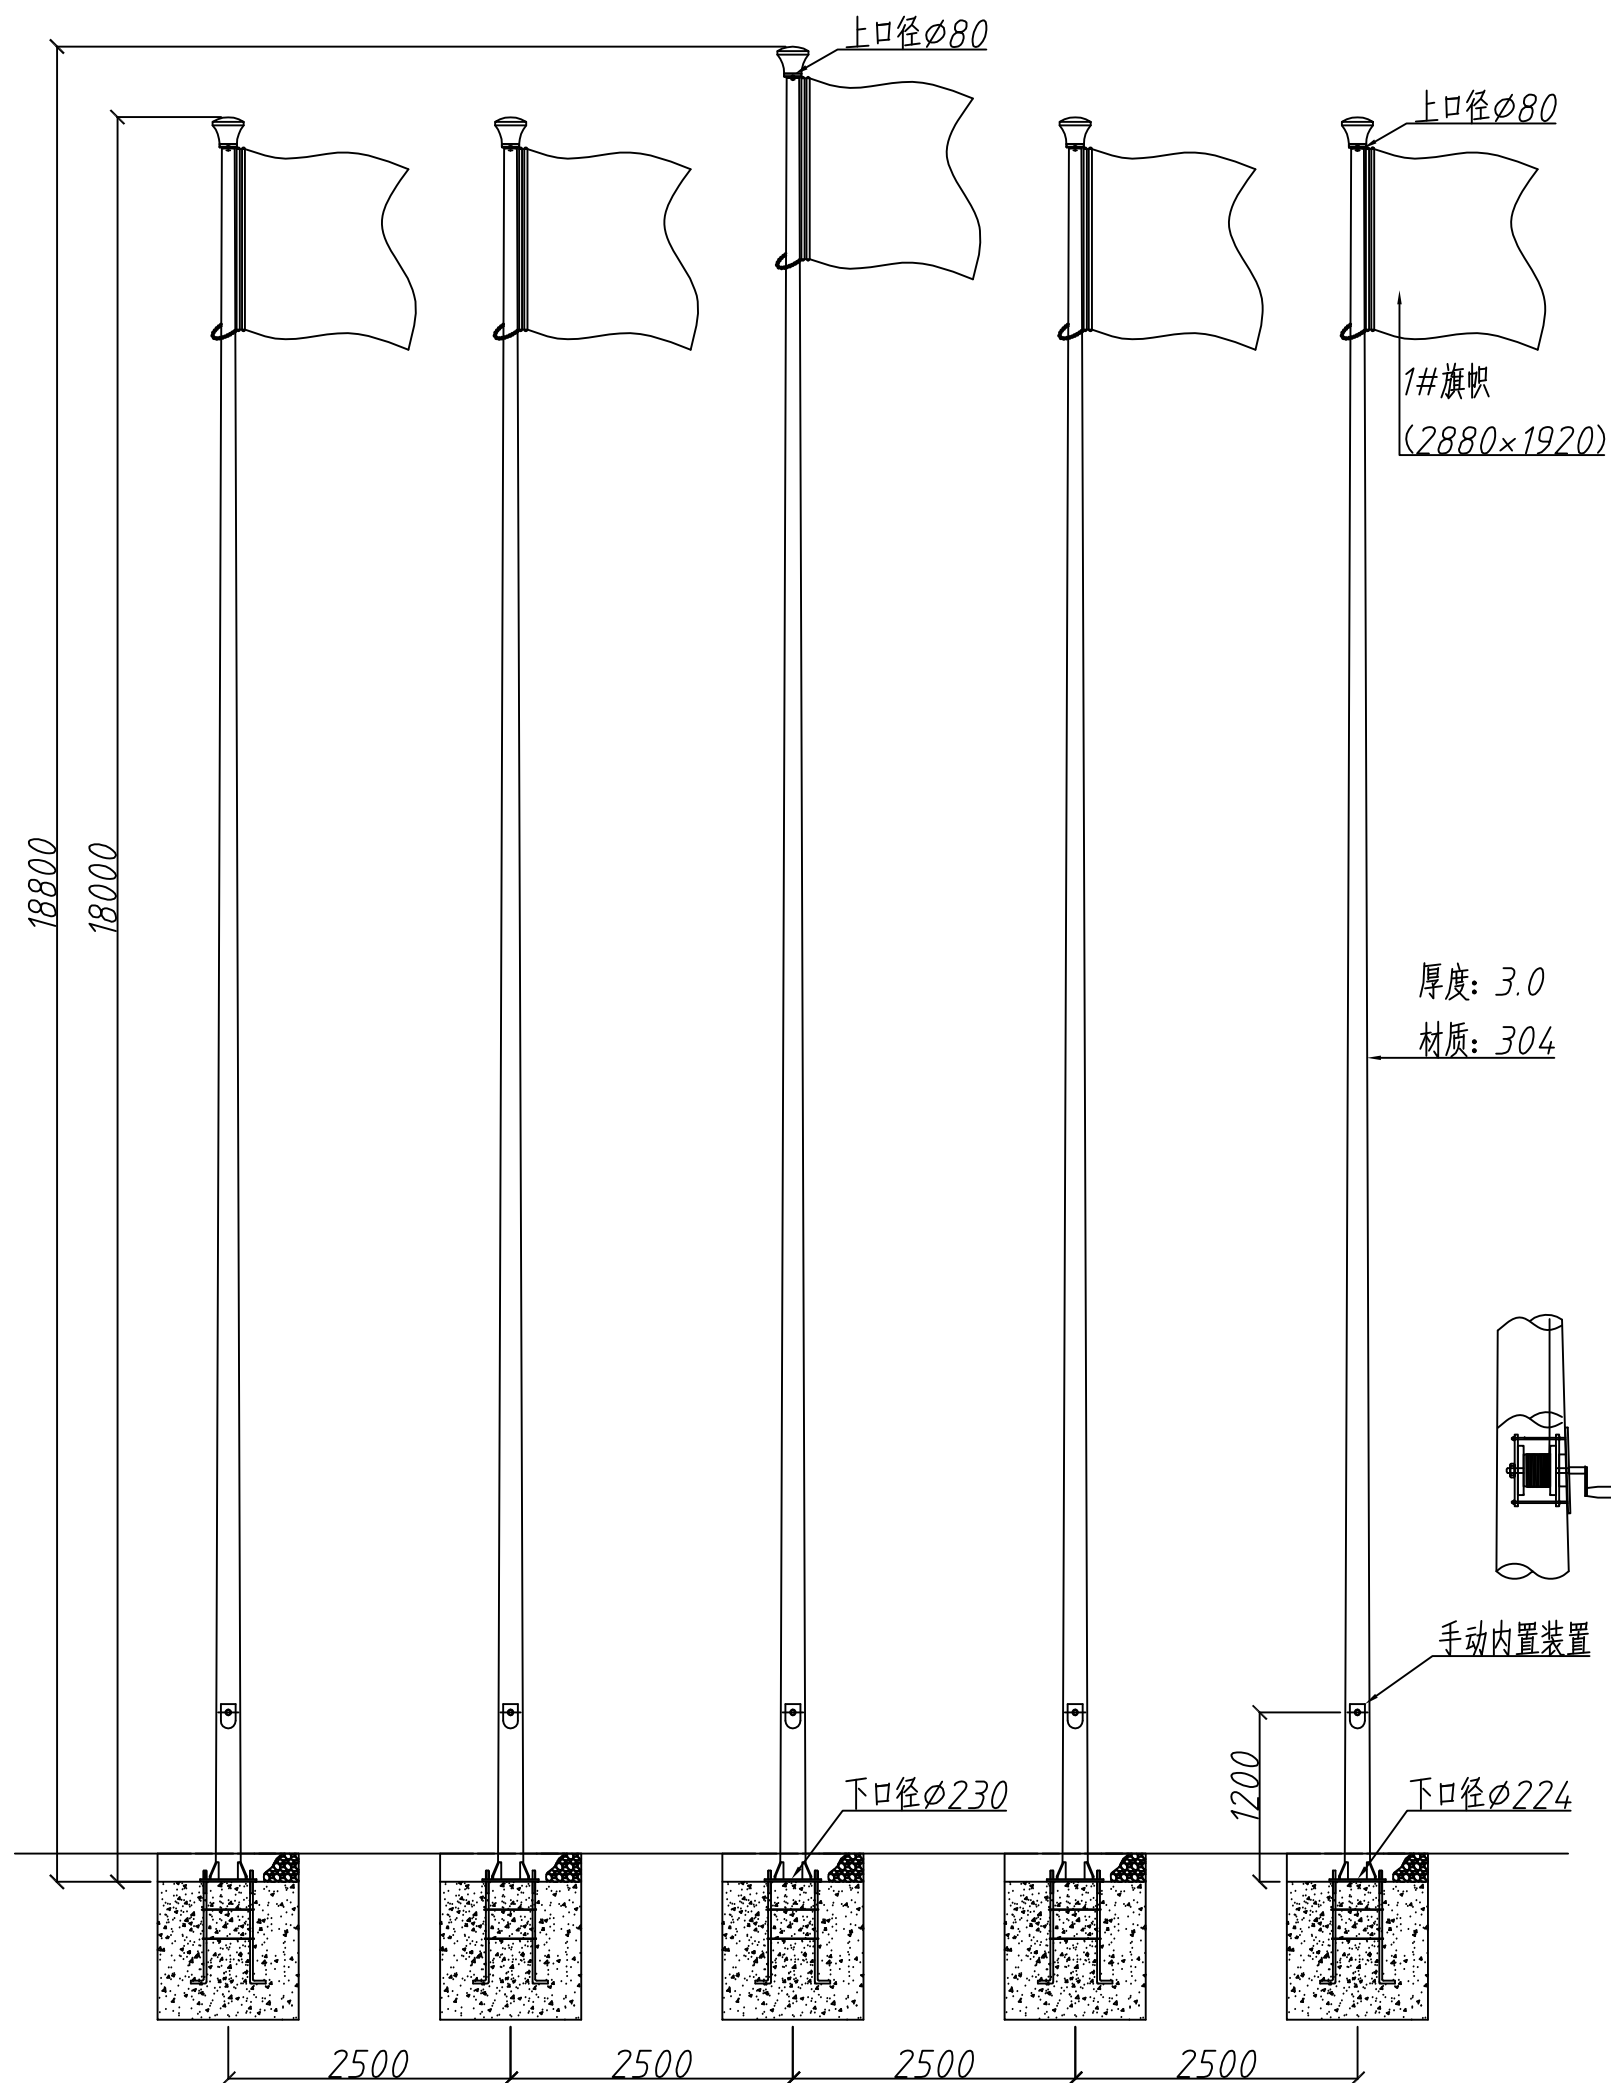

						18米18.8米 旗杆图		工程名称		
标记	处数	更改文件号		签字	日期					
设计			审核			图样编号		重量	单位	比例
制图			审核			5QG131126-11			mm	
校对			标准化							
工艺			日期	2013-11-26		共 1 页		第 1 页		
电话: 0757-63852228										
传真: 0757-63852219										
手机: 18689271880 王加伟										
邮编: 528000										